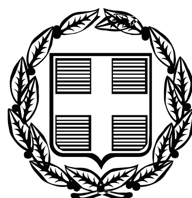


ΕΦΗΜΕΡΙΣ ΤΗΣ ΚΥΒΕΡΝΗΣΕΩΣ

ΤΗΣ ΕΛΛΗΝΙΚΗΣ ΔΗΜΟΚΡΑΤΙΑΣ

ΤΕΥΧΟΣ ΤΕΤΑΡΤΟ **Αρ. Φύλλου 322**

14 Ιουλίου 2008

ΠΕΡΙΕΧΟΜΕΝΑ

ΑΠΟΦΑΣΕΙΣ

ΑΠΟΦΑΣΕΙΣ

Αριθμ. 1581 (1)

Τροποποίηση της υπ' αριθμ. 2875/14.9.2005 απόφασης της Δ/νσης Δασών Περιφέρειας Ηπείρου «Έγκριση ίδρυσης θηραμάτων σε Κοινοτική δασική έκταση, στη θέση «Λιβάδια» Περιφέρειας Κοινότητας Φούρκας».

Ο ΓΕΝΙΚΟΣ ΓΡΑΜΜΑΤΕΑΣ ΠΕΡΙΦΕΡΕΙΑΣ ΗΠΕΙΡΟΥ

Έχοντας υπόψη :

1. Τις Διατάξεις :

α) Του ν. 2503/1997 «Διοίκηση, οργάνωση, στελέχωση της Περιφέρειας, ρύθμιση θεμάτων για την Τοπική Αυτοδιοίκηση και άλλες διατάξεις».

β) Του ν. 2647/1998 «Μεταβίβαση αρμοδιοτήτων στις Περιφέρειες και την Αυτοδιοίκηση και άλλες διατάξεις».

γ) Του άρθρου 254 του ν.δ. 86/1969 «Περί Δασικού Κώδικα», όπως αντικαταστάθηκαν με τις διατάξεις του άρθρου 4 του ν. 177/19875 «Περί αντικαταστάσεως και συμπληρώσεως διατάξεων τινών του ν.δ. 86/1969».

2. Την υπ' αριθμ. Υ1 β/2000/29.3.1995 Υγειονομική διάταξη «Περί όρων ιδρύσεως και λειτουργίας πτηνοτροφικών εγκαταστάσεων», των Υπουργών Υγείας, Πρόνοιας & Κοινωνικών Ασφαλίσεων και Περιβάλλοντος, Χωροταξίας & Δημοσίων Έργων.

3. Την υπ' αριθμ. 187792/4487/15.10.1980 δ/γή του Υπουργείου Γεωργίας «Περί διακίνησης θηραμάτων που παράγονται από ιδιώτες εκτροφείς».

4. Τις υπ' αριθμ. 70360/296/22.1.1987 και 66143/1413/23.3.1992 δ/γές του Υπουργείου Γεωργίας, που αφορούν την παροχή οδηγιών για την ίδρυση και λειτουργία ιδιωτικών εκτροφείων θηραμάτων.

5. Την υπ' αριθμ. 85044/595/26.1.2006 δ/γή του Υπουργείου Αγροτικής Ανάπτυξης και Τροφίμων, αναφορικά με την ίδρυση ιδιωτικού εκτροφείου θηραμάτων στη θέση «Λιβάδια» του Κοινοτικού δάσους Φούρκας.

6. Την υπ' αριθμ. 20538/27.9.2005 απόφαση του Γενικού Γραμματέα Περιφέρειας Ηπείρου «Μεταβίβαση αρμοδιοτήτων και παροχή εξουσιοδότησης υπογραφής αποφάσεων, εγγράφων κ.λπ., με εντολή Γενικού Γραμματέα Περιφέρειας Ηπείρου στον Γενικό Διευθυντή, Επιθεωρητή Δασών και στους Διευθυντές Δασών και Προϊσταμένους Δασαρχείων».

7. Την υπ' αριθμ. 416/2.8.2005 απόφαση της Κοινότητας Φούρκας, με την οποία χορηγήθηκε άδεια ίδρυσης Μονάδας εκτροφείου θηραμάτων δυναμικότητας 11,2 ισοδυνάμων ζώων (42 ελαφιών), στη θέση «Λιβάδια» Περιφέρειας Κοινότητας Φούρκας, στο όνομα του Νικολάου Ντίτσια του Κων/νου.

8. Την υπ' αριθμ. 2875/14.9.2005 απόφαση της Δ/νσης Δασών Περιφέρειας Ηπείρου, με την οποία εγκρίθηκε η ίδρυση εκτροφείου θηραμάτων σε Κοινοτική δασική έκταση, στη θέση «Λιβάδια» Περιφέρειας Κοινότητας Φούρκας.

9. Την υπ' αριθμ. 832/11.5.2006 αναφορά του Δασαρχείου Κόνιτσας, με την οποία προτείνεται η τροποποίηση της ανωτέρω (8) σχετικής απόφασης, για τους λόγους που αναφέρονται στην παράγραφο (β) της υπ' αριθμ. 85044/595/26.1.2006 δ/γής του Υπουργείου Αγροτικής Ανάπτυξης και Τροφίμων, αποφασίζουμε:

1. Τροποποιούμε την με αρίθμ. 2875/14.9.2005 απόφαση της Δ/νσης Δασών.

Περιφέρειας Ηπείρου, ως προς την παράγραφο (2) του διατακτικού αυτής, ως εξής:

Η έγκριση αυτή δίνεται με σκοπό την αναπαραγωγή τριχωτών θηραμάτων (ελαφιών) για παραγωγή κρέατος (εμπορία) ή για ατομική χρήση.

2. Κατά τα λοιπά ισχύει η υπ' αριθμ. 2875/14.9.2005 απόφαση της Δ/νσης Δασών Περιφέρειας Ηπείρου.

Η απόφαση αυτή να δημοσιευθεί στην Εφημερίδα της Κυβερνήσεως.

Ιωάννινα, 17 Μαΐου 2006

Με εντολή Γενικού Γραμματέα Περιφέρειας
Ο Προϊστάμενος Δ/νσης
ΧΑΡΙΛΑΟΣ ΨΑΡΟΒΑΣΙΛΗΣ

Αριθμ. 13519/13514 (2)

Κήρυξη αναδασωτέας έκτασης εμβαδού μηδέν κόμμα ογδόντα δύο (0,820) στρεμμάτων στη θέση «Κοκκινόχωμα - Βινιώτενα», Δημ. Διαμερίσματος Γιαννάδων, περιφ. Δήμου Παρελίων Ν. Κέρκυρας.

Ο ΓΕΝΙΚΟΣ ΓΡΑΜΜΑΤΕΑΣ ΠΕΡΙΦΕΡΕΙΑΣ
ΙΟΝΙΩΝ ΝΗΣΙΩΝ

Έχοντας υπόψη:

Τις διατάξεις:

1. Του άρθρου 117 παρ. 3 του Συντάγματος.

2. Του ν. 3200/1955 περί διοικ/κης αποκέντρωσης όπως τροποποιήθηκε και συμπληρώθηκε μεταγενέστερα με το ν.δ. 532/1970.

3. Τον ν.2503/30.5.1997 «Διοίκηση, οργάνωση, στελέχωση της Περιφέρειας κ.λπ.»

4. Του ν. 998/1979 «περί προστασίας των δασών κ.τ.λ.» και ειδικότερα α) του άρθρου 41 παρ. 1 β)του άρθρου 38 παρ. 1 όπως τροποποιήθηκαν μέχρι σήμερα

5. Του ν. 3208/2003.

6. Τις διαταγές του Υπουργείου Γεωργίας: α) 160417/1180/8.7.1980, β) 182447/3049/24.9.1980.

7. Την υπ' αριθμ. οικ. 3029/8.3.2005 Απόφαση Γ.Γ.Π.Ι.Ν με θέμα «Παράταση προθεσμίας κήρυξης εκτάσεων ως αναδασωτέων»

8. Την υπ' αριθμ. 12273/12268/12.6.2008 πρόταση της Δ/νσης Δασών Κέρκυρας σχετικά με την κήρυξη ως αναδασωτέας της αναφερόμενης στο θέμα έκτασης αποφασίζουμε:

Κηρύσσουμε ως αναδασωτέα την παραπάνω δασικού χαρακτήρα έκταση, εμβαδού μηδέν κόμμα ογδόντα δύο (0,820) στρεμμάτων. Η έκταση αυτή βρίσκεται στη θέση «Κοκκινόχωμα-Βινιώτενα», Δημ. Διαμερίσματος Γιαννάδων, Περιφ. Δήμου Παρελίων Ν. Κέρκυρας, απεικονίζεται με στοιχεία (1,2,3,... ,10,11,1) στο προσαρτημένο στην παρούσα απόφαση μας τοπογραφικό διάγραμμα, αποτελεί τμήμα ευρύτερης δασικού χαρακτήρα έκτασης εμβαδού μεγαλύτερου από 0,3Ηα. και έχει όρια:

ΒΟΡΕΙΑ: Ελαιόκτημα.

ΝΟΤΙΑ: Δασικού χαρακτήρα έκταση.

ΑΝΑΤΟΛΙΚΑ: Δασικού χαρακτήρα έκταση - Επαρχιακός Δρόμος- Ελαιόκτημα.

ΔΥΤΙΚΑ: Χωματόδρομος-Ζώνη δασικής βλάστησης - Ελαιόκτημα.

Σκοποί της κήρυξης της ανωτέρω έκτασης ως αναδασωτέας είναι η διατήρηση του δασικού χαρακτήρα αυτής, ο αποκλεισμός διάθεσης της για άλλη χρήση και η αποκατάσταση της καταστραφείσας, από παράνομη εκχέρσωση, δασικής βλάστησης, αποτελούμενης από πουρνάρι, σχοίνο, κυπαρίσσι και αγριελιές, η οποία έγινε σε ανύποπτο χρονικό διάστημα και διαπιστώθηκε στις 7.5.2008.


Η απόφαση αυτή να δημοσιευθεί στην Εφημερίδα της Κυβερνήσεως.

Κέρκυρα, 19 Ιουνίου 2008

Ο Γενικός Γραμματέας Περιφέρειας
ΣΩΤΗΡΙΟΣ ΒΟΣΔΟΥ

ΤΟΠΟΓΡΑΦΙΚΟ ΔΙΑΓΡΑΜΜΑ

Αναδασωτέας έκτασης, συνολικού εμβαδού 0,82 στρεμ.,
στη θέση "Κοκκινόχωμα-Βινιώτενα" ,Δ.Δ. Γιαννάδων, Δήμου Παρελίων Ν. Κέρκυρας.
Κλίμακα 1:1000

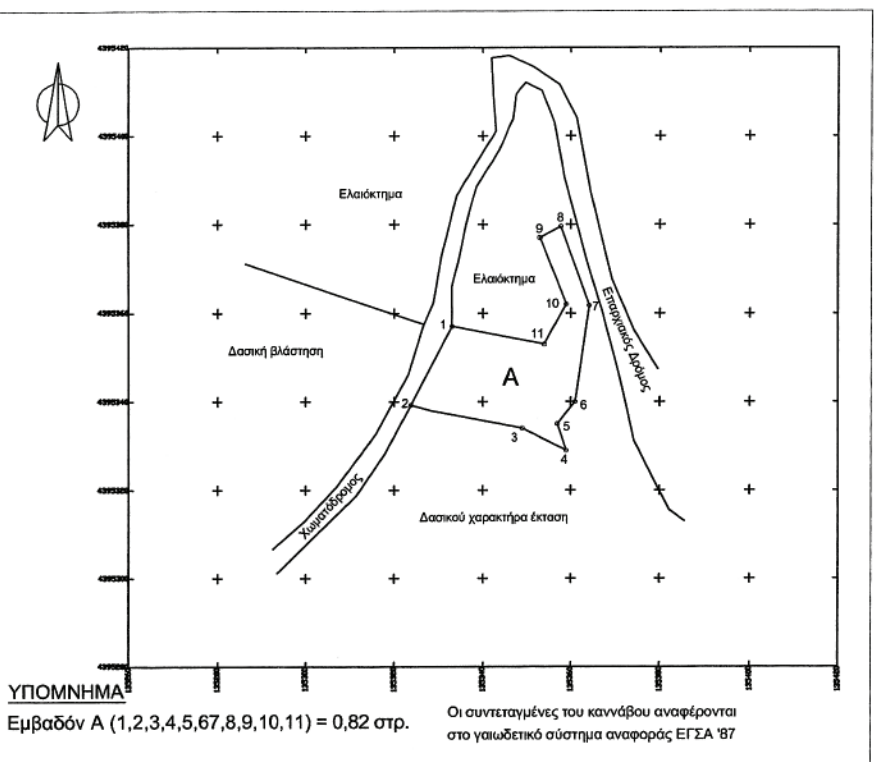


ΥΠΟΜΝΗΜΑ
Εμβαδόν Α (1,2,3,4,5,67,8,9,10,11) = 0,82 στρ.

Οι συντεταγμένες του καννάβου αναφέρονται στο γαιωδετικό σύστημα αναφοράς ΕΓΣΑ '87

Το παρόν ανήκει στη με αριθμό οικ.13519/13514/19-6-08 απόφαση του Γ.Γ.Π.Ι.Ν.

ΧΑΡΤΗΣ ΠΡΟΣΑΝΑΤΟΛΙΣΜΟΥ

ΚΛΙΜΑΚΑ 1:20000

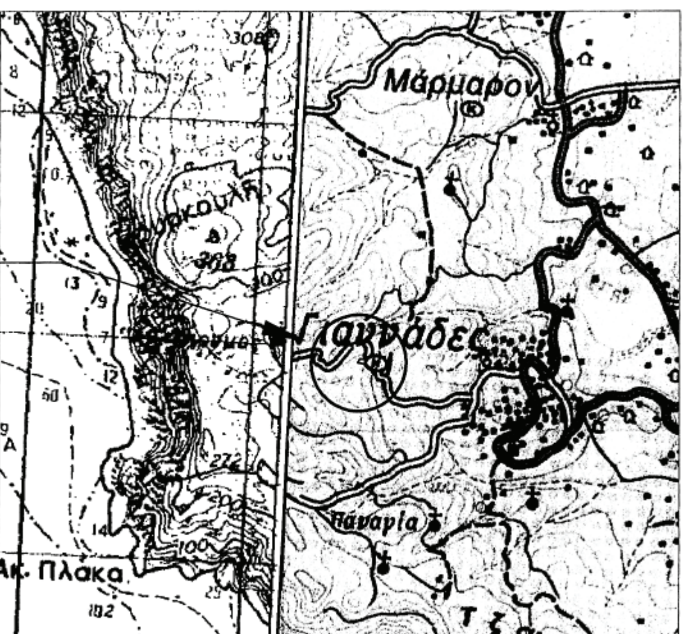



ΚΕΡΚΥΡΑ, 04-06-2008 Η ΣΥΝΤΑΚΤΡΙΑ	ΚΕΡΚΥΡΑ, 04-06-2008 Η ΣΥΝΤΑΚΤΡΙΑ	ΚΕΡΚΥΡΑ, 16-06-2008 Ο Δ/ΝΤΗΣ ΔΑΣΩΝ Ν. ΚΕΡΚΥΡΑΣ	ΚΕΡΚΥΡΑ, 19-06-2008 Ο ΓΕΝΙΚΟΣ ΓΡΑΜΜΑΤΕΑΣ ΠΕΡΙΦΕΡΕΙΑΣ ΙΟΝΙΩΝ ΝΗΣΩΝ
ΣΑΛΜΑ ΑΝΝΑ ΔΑΣΟΠΟΝΟΣ	ΣΤΑΜΑΤΗ ΑΝΔΡΙΑΝΑ ΤΟΠΟΓΡΑΦΟΣ	ΒΑΣΙΛΑΣ ΙΩΑΝΝΗΣ ΔΑΣΟΛΟΓΟΣ	ΣΩΤΗΡΙΟΣ ΒΟΣΔΟΥ

ΕΘΝΙΚΟ ΤΥΠΟΓΡΑΦΕΙΟ
Για τεχνικούς λόγους στο σχεδιάγραμμα, έγινε σμίκρυνση, κατά ποσοστό 60%

Αριθμ.: 11858/11853 (3)

Καθορισμός ορίων αιγιαλού και παραλίας στη θέση «ΚΑΜΑΡΑ-ΚΑΛΟΓΡΙΕΣ» Δ. Παξών Ν. Κέρκυρας

Ο ΓΕΝΙΚΟΣ ΓΡΑΜΜΑΤΕΑΣ
ΠΕΡΙΦΕΡΕΙΑΣ ΙΟΝΙΩΝ ΝΗΣΩΝ

Έχοντας υπόψη

1. Τις διατάξεις του ν. 2971/2001 (ΦΕΚ 285/τ. Α΄/19.12.2001) «Περί αιγιαλού, παραλίας και άλλες διατάξεις»

2. Τις διατάξεις του ν. 3200/55 «Περί διοικητικής αποκέντρωσης» όπως αυτές τροποποιήθηκαν και ισχύουν σήμερα με τα ν.δ. 532/1970, β.δ. 704/1970, β.δ. 192/1972, π.δ. 71/1984, π.δ. 347/1986, ν. 2026/1992 και π.δ. 97/1993.

3. Τις διατάξεις του β.δ. 439/1970 «περί συμπληρώσεως των διατάξεων περί αιγιαλού».

4. Τις διατάξεις του άρθρου 19 παρ. 5 ν. 2344/1995, του άρθρου 52 παρ. 6 του ν. 2218/94, του άρθρου 4 παρ. 7 ν. 2240/1994 δυνάμει των οποίων αρμοδιότητες του Υπουργείου Οικονομικών που είχαν μεταβιβαστεί στους Νομάρχες ανήκουν στον Περ/κο Δ/ντη σε συνδυασμό με αυτές του άρθρου 14 παρ. 2 του ν. 2399/1996 με τις οποίες περιήλθαν στο Γενικό Γραμματέα της Περιφέρειας.

5. Τις διατάξεις των παρ. 2 και 6 του άρθρου 1 ν. 2503/1997 «Διοίκηση, οργάνωση, στελέχωση της Περιφέρειας, ρύθμιση θεμάτων για την Τοπική Αυτοδιοίκηση και άλλες διατάξεις» (ΦΕΚ 107 τ. Α΄), σύμφωνα με τις οποίες οι Περιφερειακές Υπηρεσίες του Υπουργείου Οικονομικών που συγκροτούσαν την Περιφερειακή Διοίκηση του Νομού ή της Νομαρχίας δεν υπήχθησαν στην ενιαία οργανική μονάδα της Περιφέρειας, ούτε καταργήθηκαν, αλλά αποτελούν από 1.9.1997 Υπηρεσίες του Υπουργείου Οικονομικών.

6. Το υπ' αριθμ 28979/31.7.1997 έγγραφο της Δ/νσης Διοίκησης του Υπουργείου Εσωτερικών, Δημ. Διοίκησης και Αποκέντρωσης σύμφωνα με το οποίο οι αρμοδιότητες του Γεν. Γραμματέα της Περιφέρειας σε θέματα Υπηρεσιών του Υπουργείου Οικονομικών μεταφέρονται από 1.9.1997 στον Υπουργό Οικονομικών.

7. Την υπ' αριθμ 37930/ΔΙΟΕ 1264/14.10.1995 (ΦΕΚ 1432 Β΄) καθώς και την τροποποιητική αυτής υπ' αριθμ 5733/ΔΙΟΕ 179/9.2.2006 (ΦΕΚ 204 Δ΄) κοινή απόφαση του Πρωθυπουργού και του Υπουργού Οικονομίας και Οικονομικών περί καθορισμού αρμοδιοτήτων των Υφυπουργών Οικονομίας και Οικονομικών.

8. Τις διατάξεις της παρ. 21 του άρθρου 46 ν. 3220/2004 (ΦΕΚ 15/τ. Α΄/28.1.2004) «Μεταβίβαση αρμοδιοτήτων του Υπουργού Οικονομίας και Οικονομικών στο Γεν. Γραμματέα της Περιφέρειας».

9. Το υπ' αριθμ 1030067/296/Α0006/7.4.2004 έγγραφο της Δ/νσης Οργάνωσης της Γενικής Δ/νσης Διοικητικής Υποστήριξης του Υπουργείου Οικονομίας και Οικονομικών «Διευκρινήσεις για τις αρμοδιότητες των Υφυπουργών Οικονομίας και Οικονομικών που περιέχονται από 10.4.2004 στους Γεν. Γραμματείς Περιφερειών».

10. Την από 17.10.2007 έκθεση της κατά το άρθρο 3 του ν. 2971/2001 αρμόδιας Επιτροπής Καθορισμού ορίων αιγιαλού και παραλίας για τον καθορισμό ορίων αιγιαλού και παραλίας στη θέση «Καμάρα-Καλόγριες» Δ. Παξών.

11. Το τοπογραφικό υψομετρικό διάγραμμα σε κλίμακα 1/500 που συντάχθηκε το Μάιο του 2007 σε μια (1) πινακίδα από το Γρηγόρη Αντωνόπουλο, Αγρ. Τοπογράφο Μηχανικό, ελέγχθηκε για την ακρίβεια της αποτύπωσης και την τήρηση των προδιαγραφών στις 29.8.2007 από τη Μαρία Αρμενιάκου, Τοπογράφο Μηχανικό της Κτηματικής Υπηρεσίας και θεωρήθηκε από την ίδια την ίδια ημερομηνία, όπως ορίζουν οι διατάξεις του άρθρου 5 του ν. 2971/2001.

12. Τα υπ' αριθμ Φ 544.5/277/18.3.2008 έγγραφο του ΓΕΝ, αποφασίζουμε:

Επικυρώνουμε την από 17.10.2007 έκθεση της κατά το άρθρο 3 του ν. 2971/01 αρμόδιας Επιτροπής καθορισμού ορίων αιγιαλού στη θέση «Καμάρα-Καλόγριες» Δ. Παξών Ν. Κέρκυρας καθώς επίσης και το από το Μάιο του 2007 τοπογραφικό υψομετρικό διάγραμμα σε κλίμακα 1/500, που συντάχθηκε από το Γρηγόρη Αντωνόπουλο, Αγρ. Τοπογράφο Μηχανικό, σε μια (1) πινακίδα, ελέγχθηκε για την ακρίβεια της αποτύπωσης στις 29.8.2007 από τη Μαρία Αρμενιάκου Τοπογράφο Μηχανικό της Κτηματικής Υπηρεσίας και θεωρήθηκε στις 29.8.2007 από τη Μαρία Αρμενιάκου Τοπογράφο Μηχανικό της Κτηματικής Υπηρεσίας, όπως ορίζουν οι διατάξεις του άρθρου 4 ν. 2971/2001.

Στο τοπογραφικό αυτό διάγραμμα καθορίστηκε από την αρμόδια Επιτροπή, όπως πιο πάνω αναφέρεται:

α. Η οριακή γραμμή του αιγιαλού με κόκκινη συνεχή πολυγωνική γραμμή, με κορυφές Κ1,Κ2, Κ3, ... Κ12, της οποίας οι κορυφές εξασφαλίζονται από το Κρατικό Τριγωνομετρικό Δίκτυο Συντεταγμένων.

β. Η οριακή γραμμή της παραλίας με κίτρινη συνεχή πολυγωνική γραμμή Π1, Π2, Π3, ... Π12 της οποίας οι κορυφές εξασφαλίζονται από το Κρατικό Τριγωνομετρικό Δίκτυο Συντεταγμένων. Η οριογραμμή της παραλίας ευρίσκεται σε σταθερή απόσταση 10 μ. από την οριογραμμή αιγιαλού.

γ. Αποφαίνεται ότι δεν υφίσταται παλαιός αιγιαλός, ούτε κτίσματα στη ζώνη της παραλίας.

ΕΚΘΕΣΗ ΕΠΙΤΡΟΠΗΣ ΚΑΘΟΡΙΣΜΟΥ
ΤΩΝ ΟΡΙΩΝ ΑΙΓΙΑΛΟΥ

Για τον καθορισμό των ορίων του Αιγιαλού στην θέση Καμάρα - Καλόγριες του Δήμου Παξών:

Στην Κέρκυρα σήμερα την 17.10.2007 οι υπογεγραμμένοι:

1. Αργυρού Αθανασία, Προϊσταμένη Κτηματικής Υπηρεσίας Κέρκυρας

2. Αρμενιάκου Μαρία, Μηχανικός Κτηματικής Υπηρεσίας Κέρκυρας

3. Κοντόπουλος Ιωάννης, Λιμενάρχη Κέρκυρας, απών

4. Χονδρογιάννης Αλέκος, Δ/ντής Πολεοδομίας Ν.Α. Κέρκυρας

5. Χαλμούκης Ιωάννης, Δ/ντής Χωροταξίας Περιβάλλοντος Γ.Γ.Π.Ι.Ν.

που αποτελούν την Επιτροπή Καθορισμού των ορίων Αιγιαλού, σύμφωνα με το άρθρο 3 του ν. 2971 της 19.12.2001 μετά την υπ' αριθμ. ΚΥ/1406/12.10.2007 πρόσκληση της Προέδρου Λαβόντες υπ' όψη:

1. Την υπ' αριθμ. ΚΥ/1050/26.7.2007 αίτηση της Χαράλαμπου Σοφού με την οποία ζητείται ο καθορισμός των ορίων του Αιγιαλού στην θέση Καμάρα - Καλόγριες του Δήμου Παξών.

2. Το από Μάιο 2007 τοπογραφικό διάγραμμα που συντάχθηκε από τον Αντωνόπουλο Γρηγόρη, Αγρ/μο και Τοπογράφο Μηχανικό σε μία [1] πινακίδα σε κλίμακα 1:500, ελεγμένο για την ακρίβεια και την τήρηση

των προδιαγραφών από την Τοπογράφο Μηχανικό της Κτηματικής Υπηρεσίας, σύμφωνα με το άρθρο 5 παράγραφος 2 του ν. 2971/2001, της 29.8.2007 και θεωρημένο την ίδια ημερομηνία.

3. Το άρθρο 23 του ν. 1337/1983 και το π.δ. 12.3.1983 [ΦΕΚ 33Α΄/14.3.1983] «περι προστασίας των ακτών».

4. Τις διατάξεις του ν. 2971/2001 όπως ψηφίστηκε καθώς επίσης τη σχετική Δικαστηριακή και Διοικητική Νομολογία.

5. Τα στοιχεία καθορισμού αιγιαλού και παραλίας που προβλέπονται από το άρθρο 9 του ν. 2971/2001 και ειδικότερα:

Α. τη γεωμορφολογία του εδάφους για την οποία αναλυτικά αναφέρεται ότι:

1) Η μορφολογία της ακτής συνίσταται από βραχώδη πρανή με ιδιαίτερα απότομες κλίσεις (γκρεμνοί) και ύψη στέψης που κυμαίνονται από 80 έως 100 μ.

2) Της ακτής συνέχεται λοφώδης έκταση, χέρσα με βραχώδες έδαφος.

3) Το φυσικό όριο της βλάστησης αποτελείται από θαμνώδη και ποώδη φυσική βλάστηση (πουρνάρια, σχίνα κ.λ.π.).

Β. Το γεγονός ότι δεν εντοπίστηκαν παράκτιοι φυσικοί πόροι στην περιοχή.

Γ. Τα πορίσματα από την εκτίμηση των μετεωρολογικών στοιχείων της περιοχής, ήτοι το γεγονός ότι η περιοχή προσβάλλεται από βόρειους, ανατολικούς και βορειοανατολικούς ανέμους έντασης έως 7 Β.

Δ. Τη μορφολογία του πυθμένα που συνίσταται από βραχώδη σύσταση - συνέχεια της ακτής - με απότομες κλίσεις κοντά στην ακτή.

Ε. Τον τομέα ανάπτυξης κυματισμού σε σχέση με το μέτωπο της ακτής.

ΣΤ. Τη μη ύπαρξη τεχνικών έργων στην περιοχή.

Ζ. Τη μη ύπαρξη χωροταξικών κατευθύνσεων και χρήσεων γης που επηρεάζουν την παράκτια ζώνη.

Η. Τη μη ύπαρξη καταγεγραμμένων δημοσίων κτισμάτων κάθε κατηγορίας, που βρίσκονται σε άμεση γειτνίαση με την παράκτια ζώνη.

Θ. Το γεγονός ότι δεν υφίσταται Κτηματολόγιο.

Ι. Τη μη ύπαρξη ευπαθών οικοσυστημάτων και προστατευόμενων περιοχών, αποφασίζουμε:

1. Καθορίζει πάνω στο τοπογραφικό διάγραμμα:

Α. Την οριογραμμή του αιγιαλού με κόκκινη συνεχή πολυγωνική γραμμή, Κ1, Κ2, ..., Κ11, Κ12 της οποίας οι κορυφές εξασφαλίζονται από το Κρατικό Τριγωνομετρικό δίκτυο με τις ακόλουθες συντεταγμένες.

α/α	Χ	Ψ
Κ1	170280.557	4343437.130
Κ2	170344.346	4343455.409
Κ3	170421.746	4343451.417
Κ4	170488.261	4343415.239
Κ5	170507.509	4343383.034
Κ6	170542.607	4343383.482
Κ7	170563.183	4343376.934
Κ8	170569.532	4343369.078
Κ9	170635.980	4343355.125
Κ10	170645.686	4343341.339
Κ11	170686.254	4343332.662
Κ12	170723.971	4343347.029

Β. Την οριογραμμή της παραλίας με συνεχή κίτρινη πολυγωνική γραμμή Π1, Π2, ..., Π11, Π12 της οποίας οι κορυφές εξασφαλίζονται από το Κρατικό Τριγωνομετρικό δίκτυο με τις ακόλουθες συντεταγμένες

α/α	Χ	Ψ
Π1	170277.802	4343446.743
Π2	170343.195	4343465.481
Π3	170424.529	4343461.286
Π4	170495.442	4343422.716
Π5	170513.138	4343393.107
Π6	170544.098	4343393.502
Π7	170569.075	4343385.553
Π8	170575.072	4343378.133
Π9	170641.890	4343364.102
Π10	170651.608	4343350.299
Π11	170685.456	4343343.059
Π12	170720.412	4343356.374

και είναι παράλληλη της γραμμής αιγιαλού και σε σταθερή απόσταση 10 μέτρων από αυτήν.

Γ. Αποφαίνεται ότι δεν υφίσταται παλαιός αιγιαλός ούτε κτίσματα στη ζώνη της παραλίας..


Κέρκυρα, 17 Οκτωβρίου 2007

Η Επιτροπή Καθορισμού
ΑΘΑΝΑΣΙΑ ΑΡΓΥΡΟΥ
ΜΑΡΙΑ ΑΡΜΕΝΙΑΚΟΥ
ΑΛΕΚΟΣ ΧΟΝΔΡΟΓΙΑΝΝΗΣ
ΙΩΑΝΝΗΣ ΧΑΛΜΟΥΚΗΣ

Η απόφαση αυτή να δημοσιευθεί στην Εφημερίδα της Κυβερνήσεως.

Κέρκυρα 11 Ιουνίου 2008

Ο Γενικός Γραμματέας Περιφέρειας
ΣΩΤΗΡΙΟΣ Θ. ΒΟΣΔΟΥ

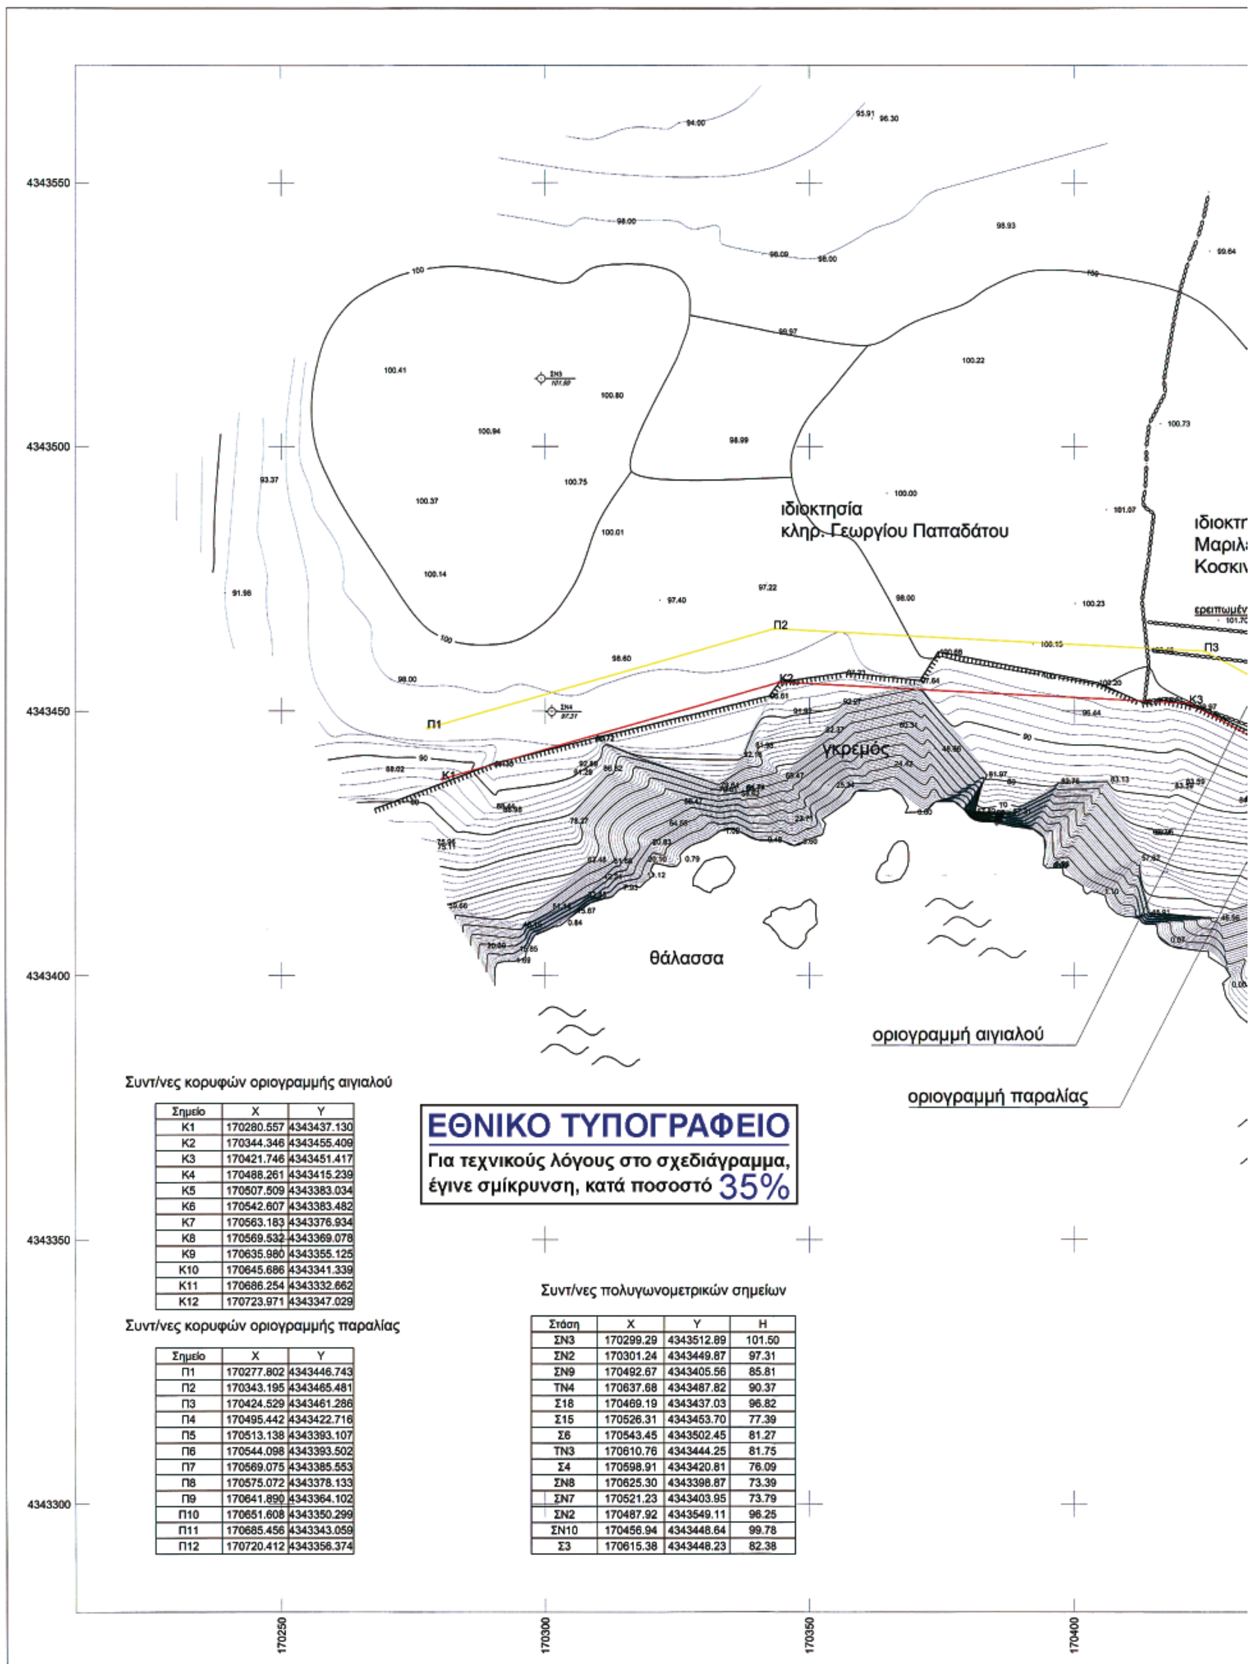

Συντ/νες κορυφών οριογραμμής αιγιαλού


Σημείο	X	Y
K1	170280.557	4343437.130
K2	170344.346	4343455.409
K3	170421.746	4343451.417
K4	170488.261	4343415.239
K5	170507.509	4343383.034
K6	170542.607	4343383.482
K7	170563.183	4343376.934
K8	170569.532	4343369.078
K9	170635.980	4343355.125
K10	170645.686	4343341.339
K11	170686.254	4343332.662
K12	170723.971	4343347.029

Συντ/νες κορυφών οριογραμμής παραλίας


Σημείο	X	Y
Π1	170277.802	4343446.743
Π2	170343.195	4343465.481
Π3	170424.529	4343461.286
Π4	170495.442	4343422.716
Π5	170513.138	4343393.107
Π6	170544.098	4343393.502
Π7	170569.075	4343385.553
Π8	170575.072	4343378.133
Π9	170641.890	4343364.102
Π10	170651.608	4343350.299
Π11	170685.456	4343343.059
Π12	170720.412	4343356.374

Συντ/νες πολυγωνομετρικών σημείων


Στάση	X	Y	H
ΣΝ3	170299.29	4343512.89	101.50
ΣΝ2	170301.24	4343449.87	97.31
ΣΝ9	170492.67	4343405.56	85.81
ΤΝ4	170637.68	4343487.82	90.37
Σ18	170469.19	4343437.03	96.82
Σ15	170526.31	4343453.70	77.39
Σ6	170543.45	4343502.45	81.27
ΤΝ3	170610.76	4343444.25	81.75
Σ4	170598.91	4343420.81	76.09
ΣΝ8	170625.30	4343398.87	73.39
ΣΝ7	170521.23	4343403.95	73.79
ΣΝ2	170487.92	4343549.11	96.25
ΣΝ10	170456.94	4343448.64	99.78
Σ3	170615.38	4343448.23	82.38

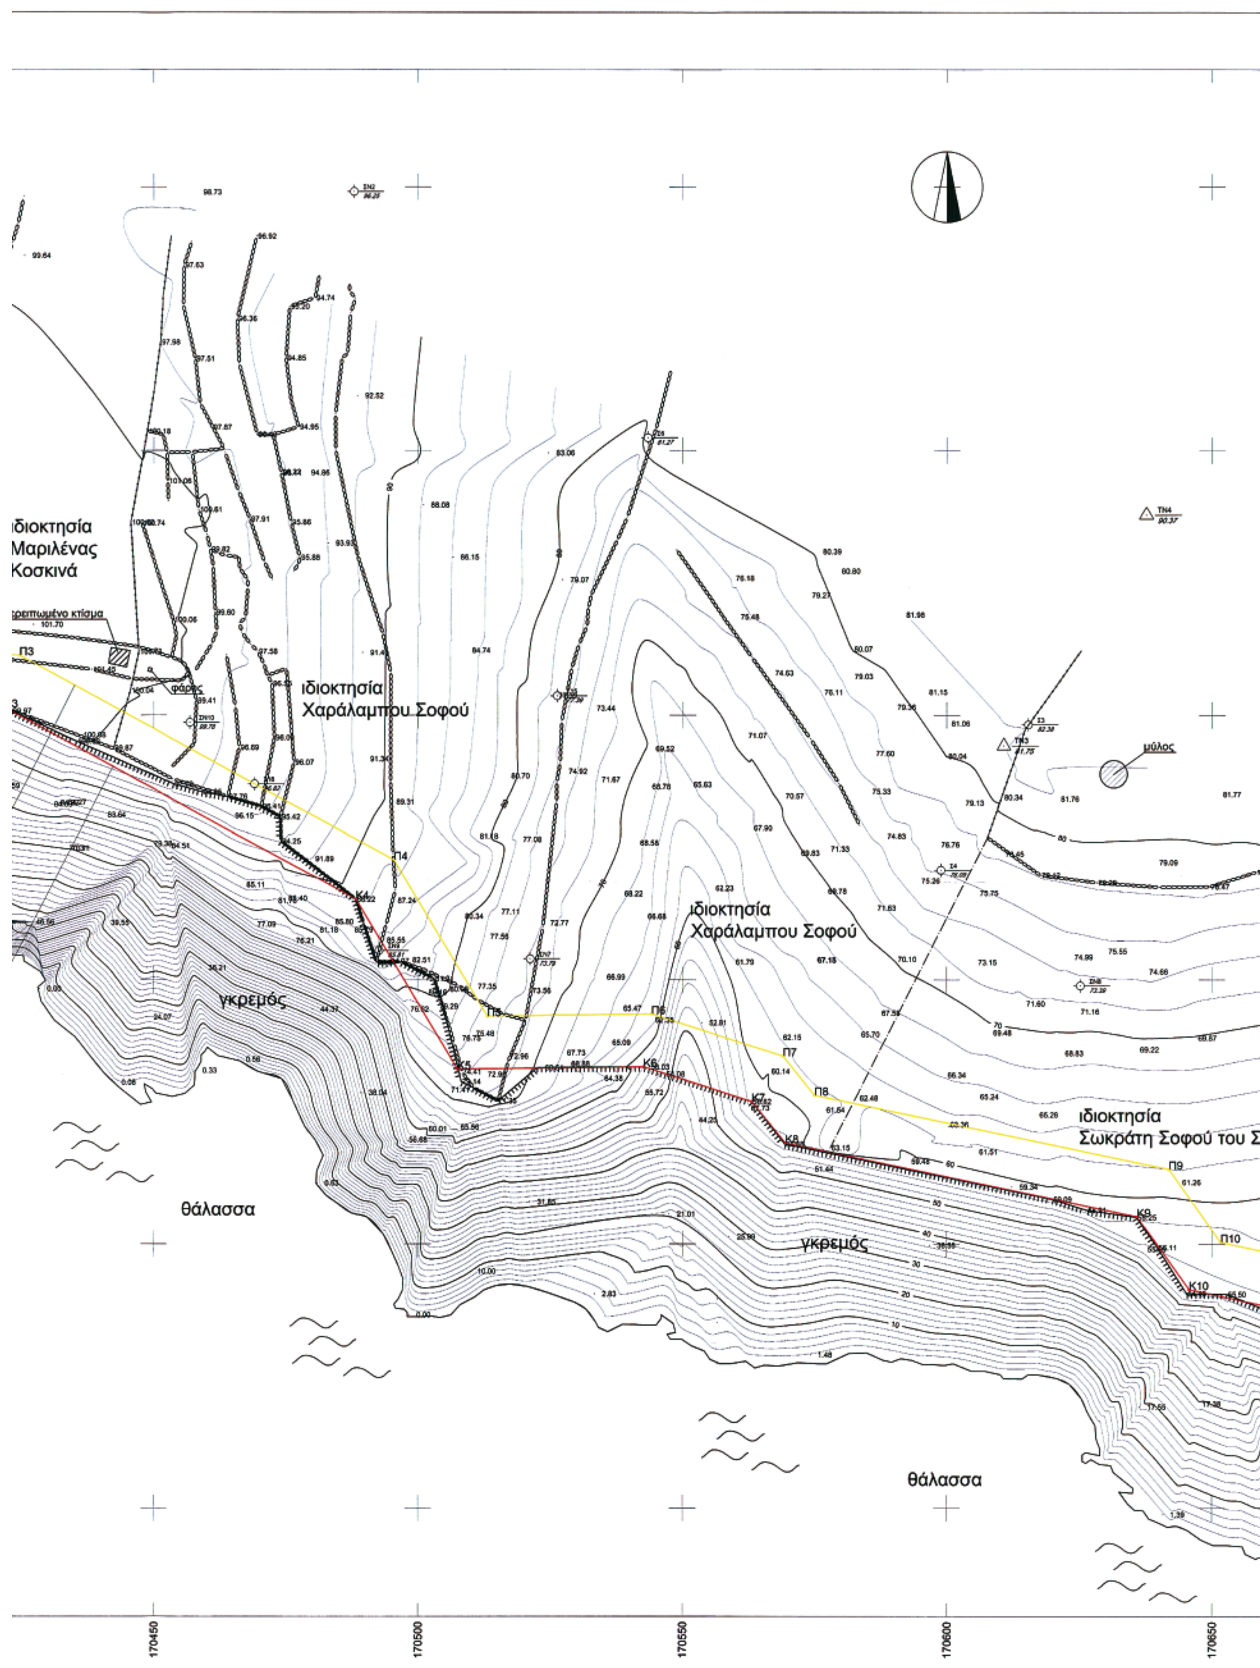

ιδιοκτησία Μαριλένας Κοσκινά
ερειπωμένο κτίσμα
φάρος
ιδιοκτησία Χαράλαμπου Σοφού
ιδιοκτησία Χαράλαμπου Σοφού
ιδιοκτησία Σωκράτη Σοφού του Σ
μύλος
γκρεμός
γκρεμός
θάλασσα
θάλασσα
Π3
Π4
Π5
Π6
Π7
Π8
Π9
Π10
Κ4
Κ5
Κ6
Κ7
Κ8
Κ9
Κ10
170450
170500
170550
170600
170650

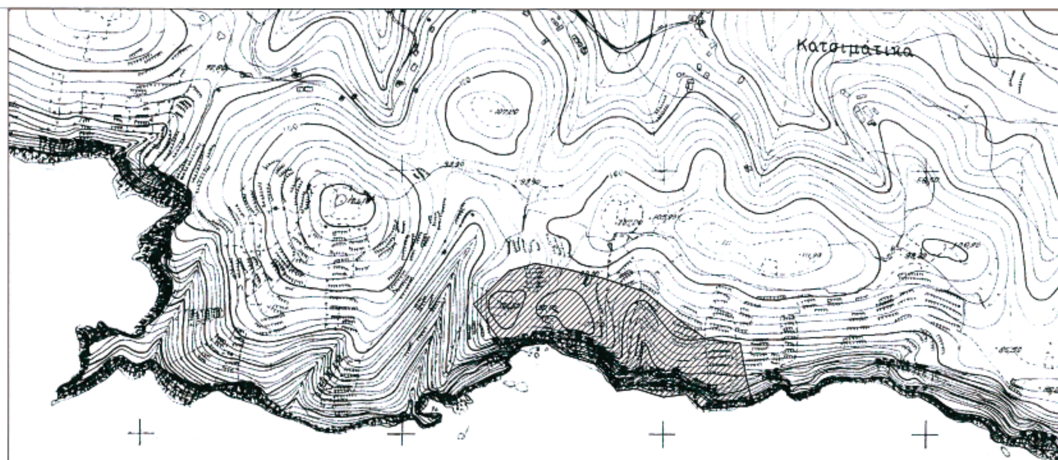

Εντοπισμός αποτύπωσης σε απόσπασμα Χάρτη 1:5000 της ΓΥΣ υπ΄ αριθμόν 5039_2

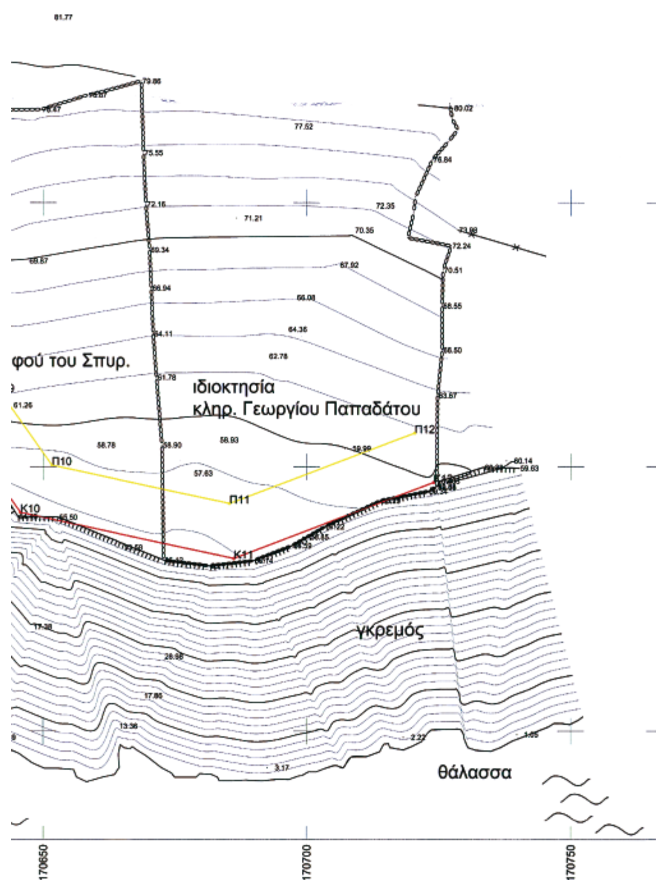

ΕΛΛΗΝΙΚΟ ΓΕΩΔΑΙΤΙΚΟ ΣΥΣΤΗΜΑ ΑΝΑΦΟΡΑΣ 1987 (Ε.Γ.Σ.Α. '87)
Ελλειψοειδές Αναφοράς : GRS 80 (a= 6 378 137 m, 1/f= 298.257222101)
Προβολή : Εγκάρσια Μερκατορική
Κεντρικός Μεσημβρινός : λο = 24 00' 00" με K = 0.9996000
Τετμημένη Κεντρικού Μεσημβρινού : = + 500000.00 m.
Γεωγραφικό Πλάτος Αναφοράς : 00 00' 00"
Συντελεστής γραμμικής παραμόρφωσης : 1.0009357

ΥΠΟΥΡΓΕΙΟ ΟΙΚΟΝΟΜΙΑΣ & ΟΙΚΟΝΟΜΙΚΩΝ
ΚΤΗΜΑΤΙΚΗ ΥΠΗΡΕΣΙΑ ΚΕΡΚΥΡΑΣ

ΤΟΠΟΓΡΑΦΙΚΟ ΔΙΑΓΡΑΜΜΑ

ΚΑΘΟΡΙΣΜΟΎ ΤΜΗΜΑΤΟΣ ΟΡΙΩΝ ΑΙΓΙΑΛΟΥ & ΠΑΡΑΛΙΑΣ

ΘΕΣΗ : ΚΑΜΑΡΑ - ΚΑΛΟΓΡΙΕΣ
του ΔΗΜΟΥ ΠΑΞΩΝ
ΝΟΜΟΣ ΚΕΡΚΥΡΑΣ

ΕΝΔΙΑΦΕΡΟΜΕΝΟΣ :
ΣΟΦΟΣ ΧΑΡΑΛΑΜΠΟΣ

Ο ΣΥΝΤΑΞΑΣ :

ΑΝΤΩΝΟΠΟΥΛΟΣ ΓΡΗΓΟΡΙΟΣ
ΑΓΡΟΝΟΜΟΣ &ΤΟΠΟΓΡΑΦΟΣ
ΜΗΧΑΝΙΚΟΣ Ε.Μ.Π.

ΣΦΡΑΓΙΔΑ - ΥΠΟΓΡΑΦΗ
ΑΝΤΩΝΟΠΟΥΛΟΣ ΓΡΗΓΟΡΗΣ
ΔΙΠΛΩΜΑΤΟΥΧΟΣ ΑΓΡΟΝΟΜΟΣ ΤΟΠΟΓΡ. ΦΟΣ ΜΗΧΑΝΙΚΟΣ
ΕΘΝΙΚΟΥ ΜΕΤΣΟΒΙΟΥ ΠΟΛΥΤΕΧΝΕΙΟΥ
ΜΕΛΟΣ Τ.Ε.Ε. ΑΡΙΘΜΟΣ ΜΗΤΡΩΟΥ 59929
ΑΚΡΟΠΟΛΕΩΣ 101 - ΚΑΛΛΙΘΕΑ - ΤΗΛ. 93 76 818 - 95 84 138

ΥΠΟΜΝΗΜΑ ΕΠΙΤΡΟΠΗΣ ΚΑΘΟΡΙΣΜΟΥ ΟΡΙΩΝ ΤΜΗΜΑΤΟΣ ΑΙΓΙΑΛΟΥ - ΠΑΡΑΛΙΑΣ	ΕΛΕΓΧΟΣ	Μηχανικός Κτηματικής Υπηρεσίας	ΗΜΕΡΟΜΗΝΙΑ 29 - 8 - 07 ΥΠΟΓΡΑΦΗ ΜΑΡΙΑ ΑΡΜΕΝΙΑΚΟΥ ΑΓΡ. ΤΟΠΟΓΡΑΦΟΣ ΜΗΧΑΝΙΚΟΣ ΠΕ Α
Γραμμή Αιγιαλού; Γραμμή Παραλίας	ΘΕΩΡΗΣΗ	Μηχανικός Κτηματικής Υπηρεσίας	ΗΜΕΡΟΜΗΝΙΑ 29 - 8 - 07 ΥΠΟΓΡΑΦΗ ΜΑΡΙΑ ΑΡΜΕΝΙΑΚΟΥ ΑΓΡ. ΤΟΠΟΓΡΑΦΟΣ ΜΗΧΑΝΙΚΟΣ ΠΕ Α

Το παρόν τοπογραφικό διάγραμμα συνοδεύει την από 17 - 10 - 07 έκθεση της επιτροπής καθορισμού αιγιαλού - παραλίας (άρθρο 5 του Π.Δ. 2971/2001).

Οι κορυφές των οριογραμμών εξασφαλίζονται όπως σημειώνεται στο διάγραμμα από το κρατικό τριγωνομετρικό δίκτυο.

Καθορίζεται ζώνη παραλίας πλάτους 10 μ. για εξυπηρέτηση των σκοπών της παρ.1 του άρθρου 7 Ν. 2971/2001.

Η επιτροπή διαπίστωσε ότι δεν υπάρχει παλαιός αιγιαλός.

Δεν υπάρχουν κτίσματα στη ζώνη παραλίας.

Το παρόν τοπογραφικό διάγραμμα είναι εξαρτημένο από το Εθνικό Τριγωνομετρικό Δίκτυο ΕΓΣΑ '87.

Ο τριγωνισμός έγινε με την χρήση παγκόσμιου δορυφορικού συστήματος εντοπισμού (GPS).

Υψομετρική αφετηρία: Μέση Στάθμη Θάλασσας

Χρονολογία αποτύπωσης: Μάιος

Μέθοδος αποτύπωσης: Επίγεια

Θέση: Καμάρα - Καλογριές - Παξών

ΚΛΙΜΑΚΑ ΑΠΟΤΥΠΩΣΗΣ 1:500

ΠΕΡΙΦΕΡΕΙΑ ΙΟΝΙΩΝ ΝΗΣΙΩΝ
Δ/ΝΣΗ ΠΕΡΙΒΑΛΛΟΝΤΟΣ & ΧΩΡΟΤΑΞΙΑΣ
Συνοδεύει την 1858/1850/12-6-08
απόφαση Γεν. Γραμματέα ΠΙΝ
Κέρκυρα 12-6-08
Ο Δ/ντής ΠΕΧΩ
Ιωάννης Χαλμούκης
Μηχανικός ΠΕ/Α'

Η ΕΠΙΤΡΟΠΗ				
Ο ΠΡΟΕΔΡΟΣ ΠΡ/ΝΟΣ ΚΤΗΜ. ΥΠΗΡ.	1. ΜΗΧΑΝΙΚΟΣ ΚΤΗΜ. ΥΠΗΡ.	2. ΛΙΜΕΝΑΡΧΗΣ	3. ΔΙΕΥ/ΝΤΗΣ ΠΟΛΕΟΔΟΜΙΑΣ Ν.Α. ΚΕΡΚΥΡΑΣ	4. ΔΙΕΥ/ΝΤΗΣ ΧΩΡΟΤΑΞΙΑΣ & ΠΕΡΙΒΑΛΛΟΝΤΟΣ Γ.Γ. ΠΙΝ.
Αργυρού Αθανασία Μηχανικός ΠΕ/Α	ΜΑΡΙΑ ΑΡΜΕΝΙΑΚΟΥ ΑΓΡ. ΤΟΠΟΓΡΑΦΟΣ ΜΗΧΑΝΙΚΟΣ ΠΕ Α		ΑΛΕΞ. ΧΟΝΔΡΟΓΙΑΝΝΗΣ ΠΟΛ/ΚΟΣ ΜΗΧ/ΚΟΣ Α/Β	Ιωάννης Χαλμούκης Μηχανικός ΠΕ/Α'

ΑΠΟ ΤΟ ΕΘΝΙΚΟ ΤΥΠΟΓΡΑΦΕΙΟ
ΚΑΠΟΔΙΣΤΡΙΟΥ 34 * ΑΘΗΝΑ 104 32 * ΤΗΛ. 210 52 79 000 * FAX 210 52 21 004
ΗΛΕΚΤΡΟΝΙΚΗ ΔΙΕΥΘΥΝΣΗ: http://www.et.gr – e-mail: webmaster.et@et.gr